


米子コンベンションセンター 1階・2階 平面図

縮尺 1/700

10m

1階

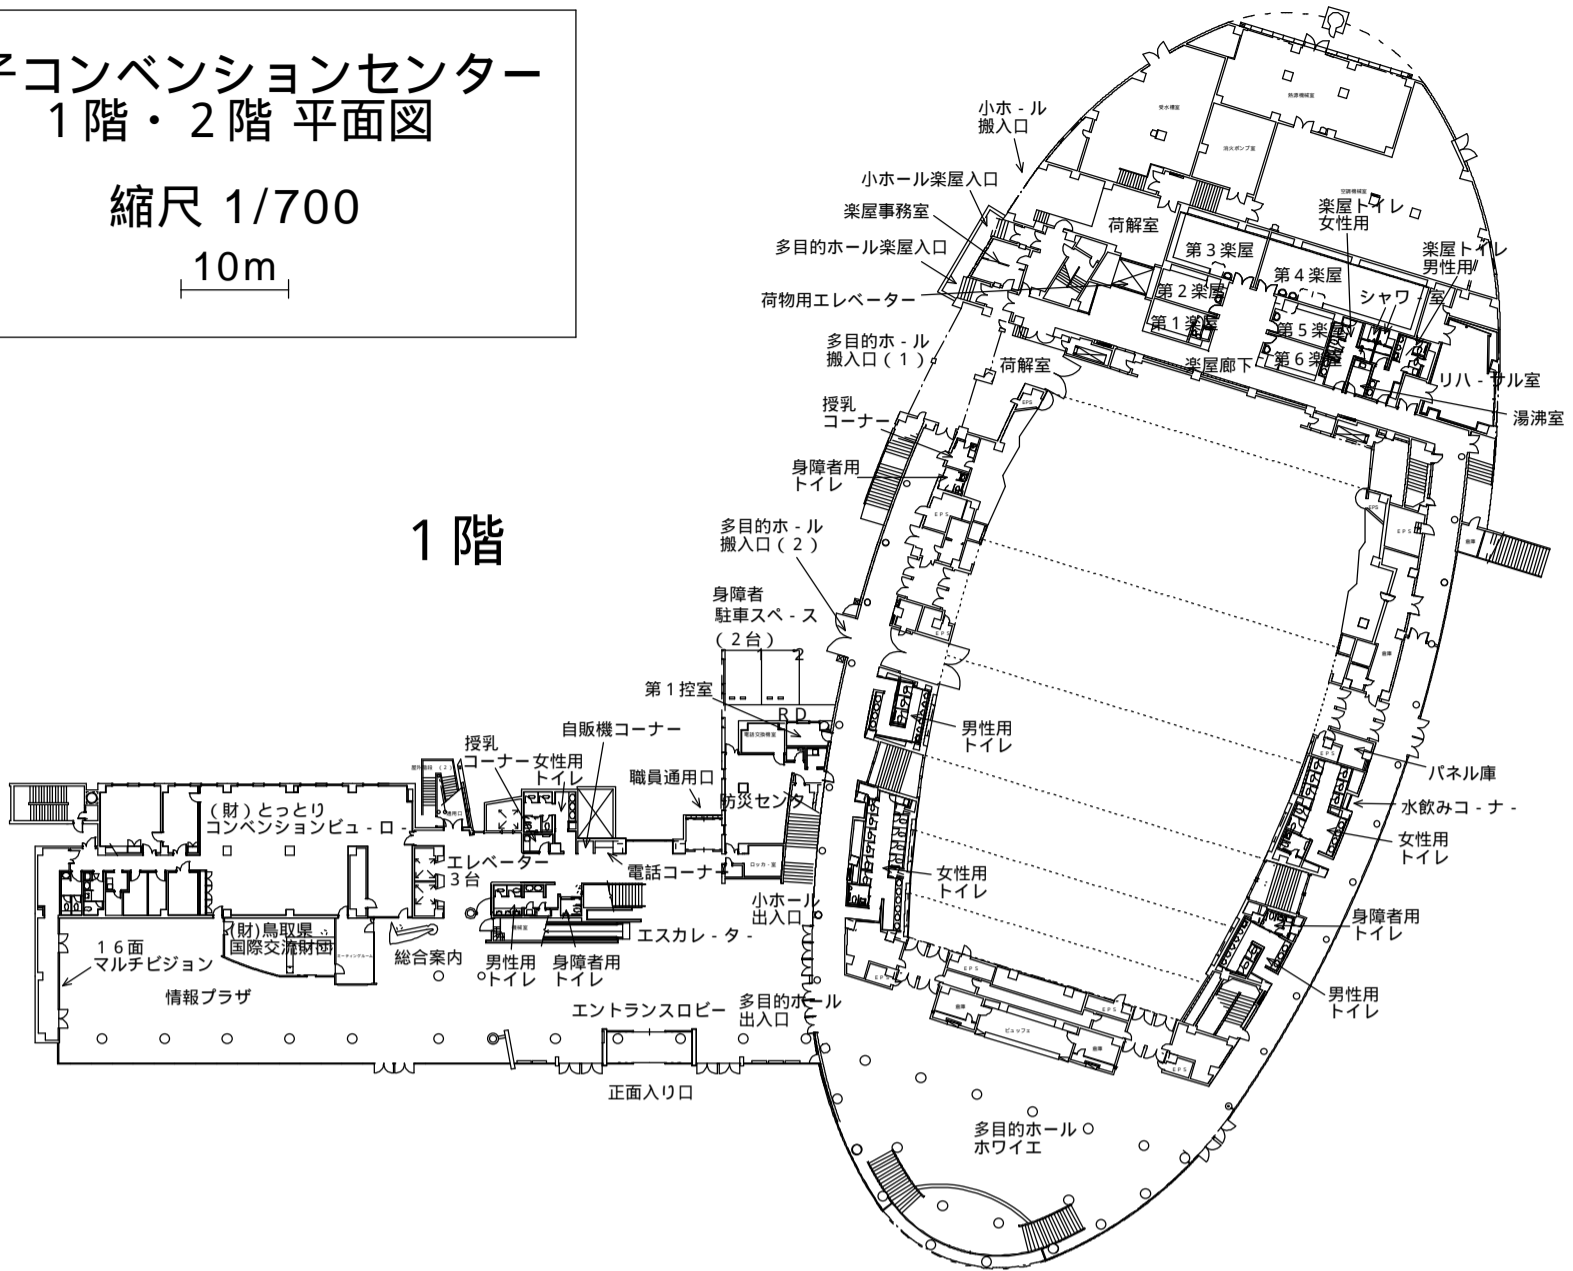

2階

