

多目的ホール迫り面図

(1/300 A3)

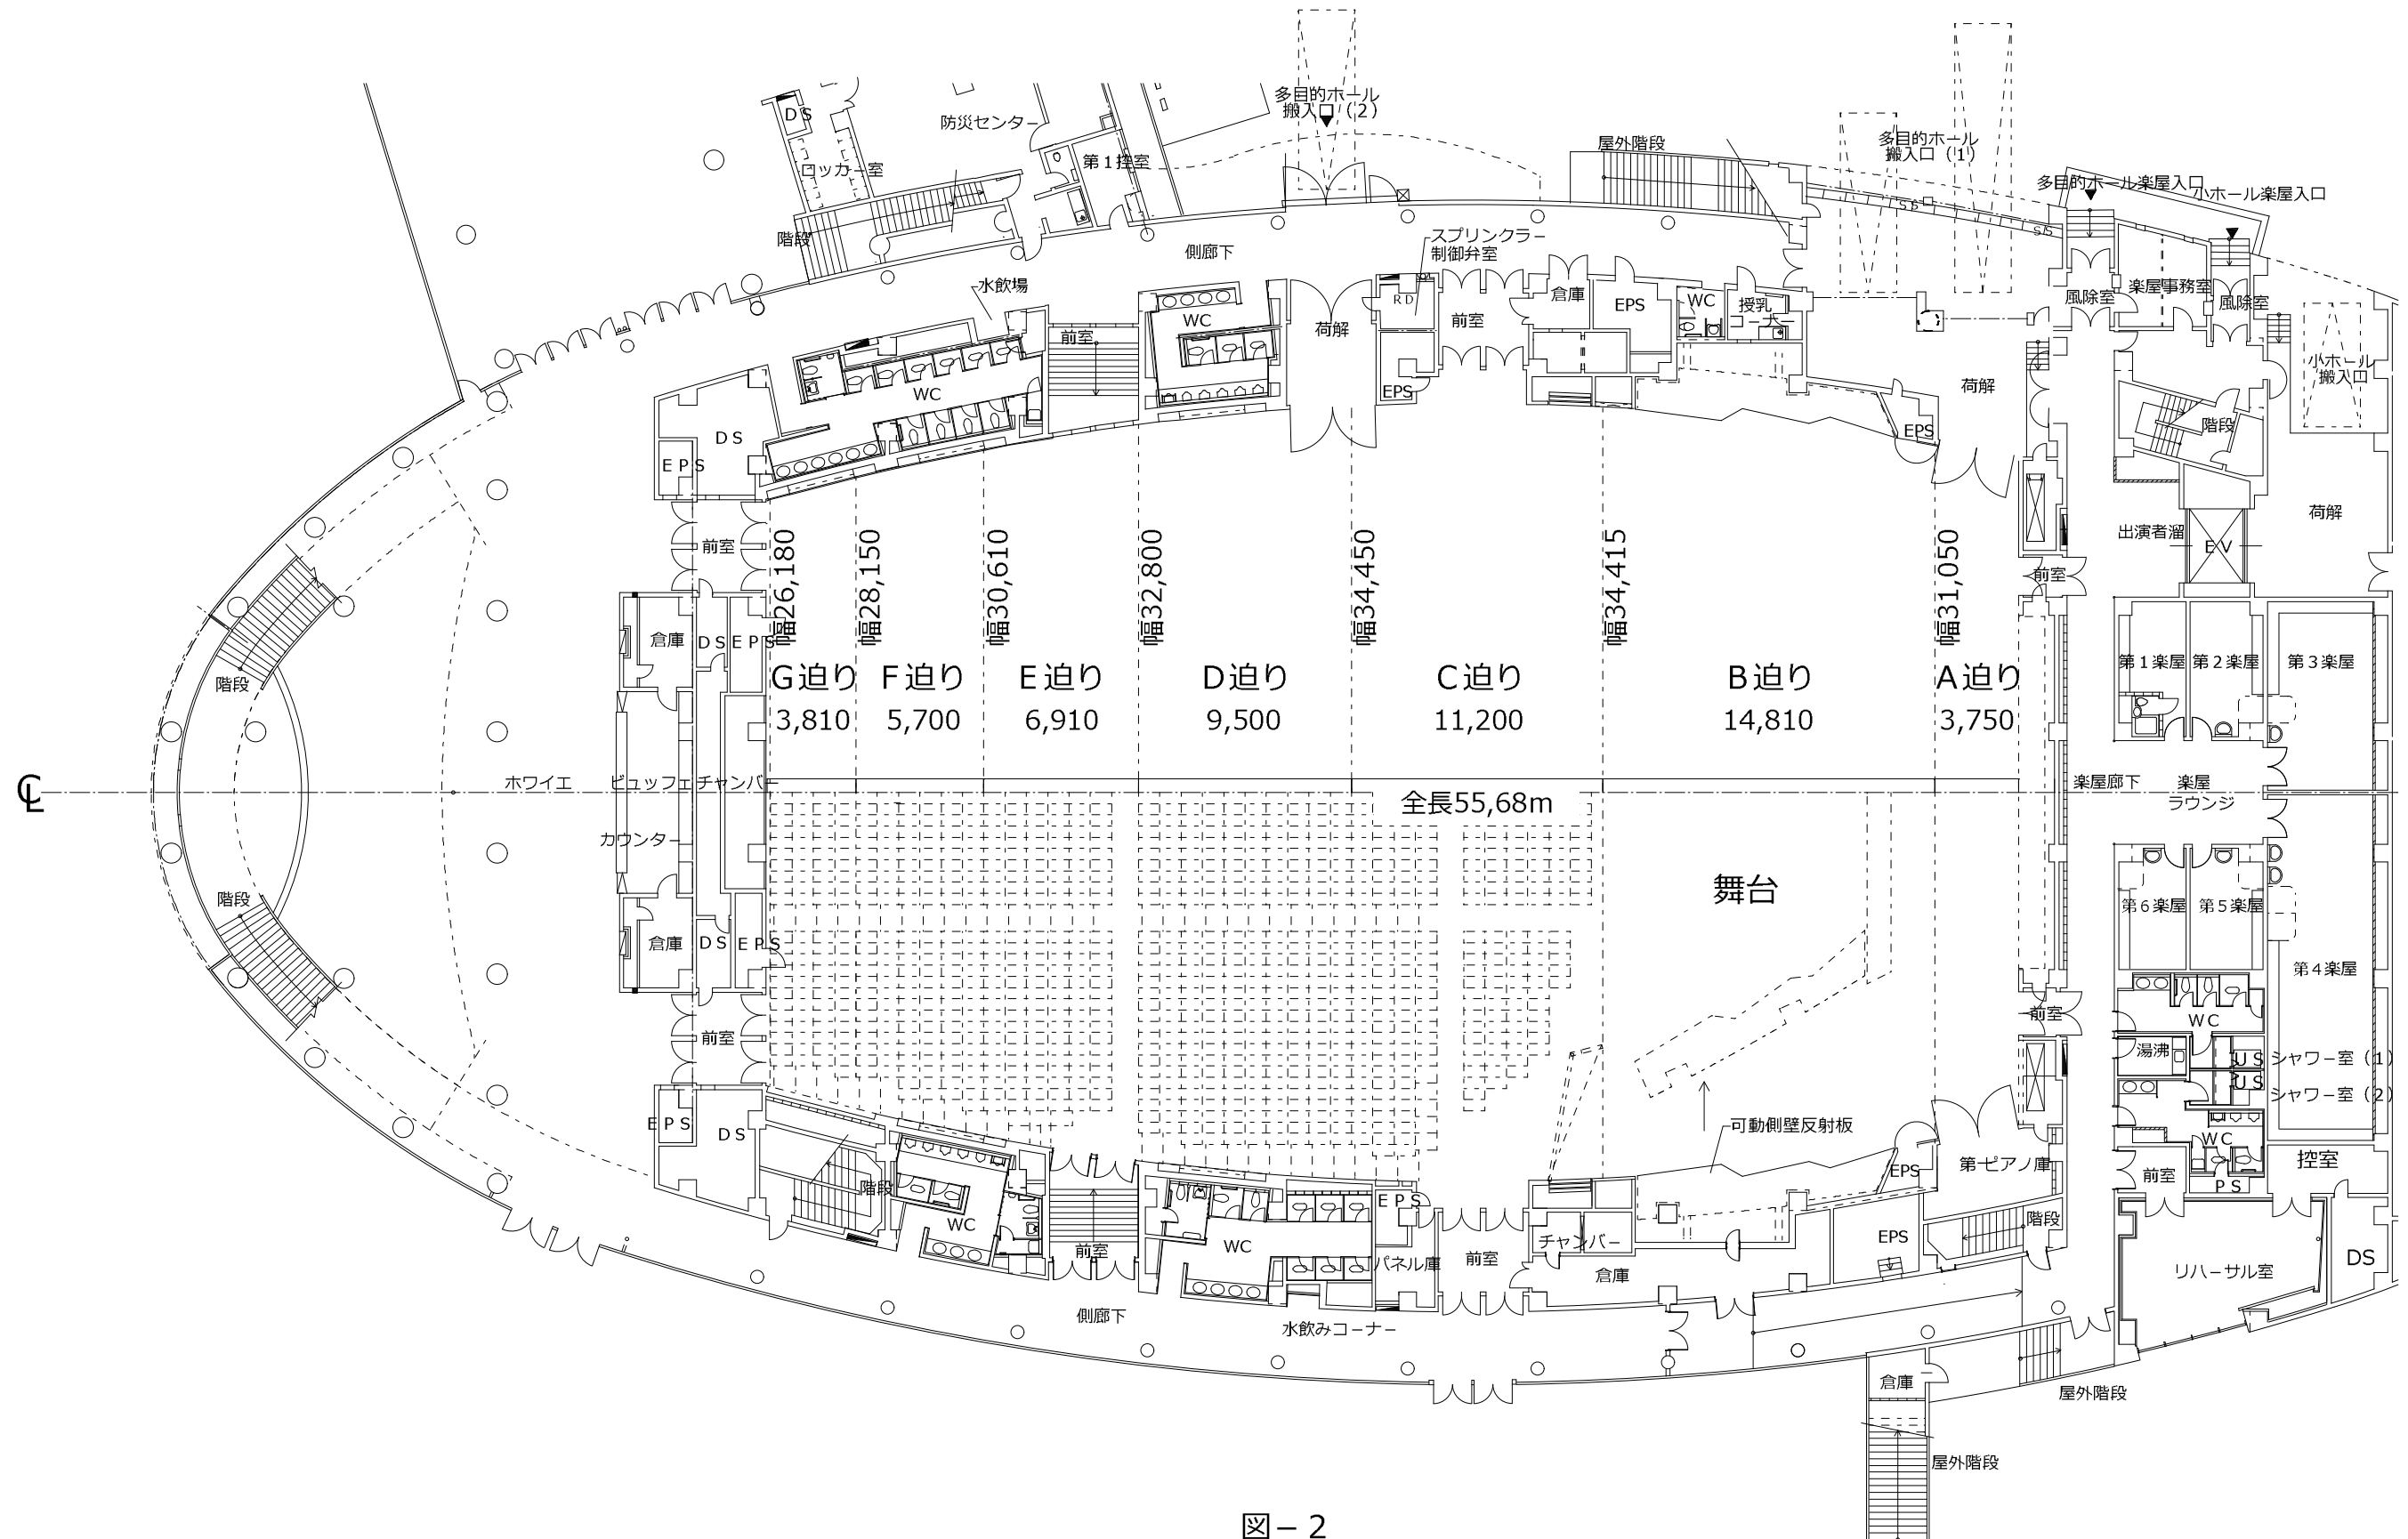


図-2